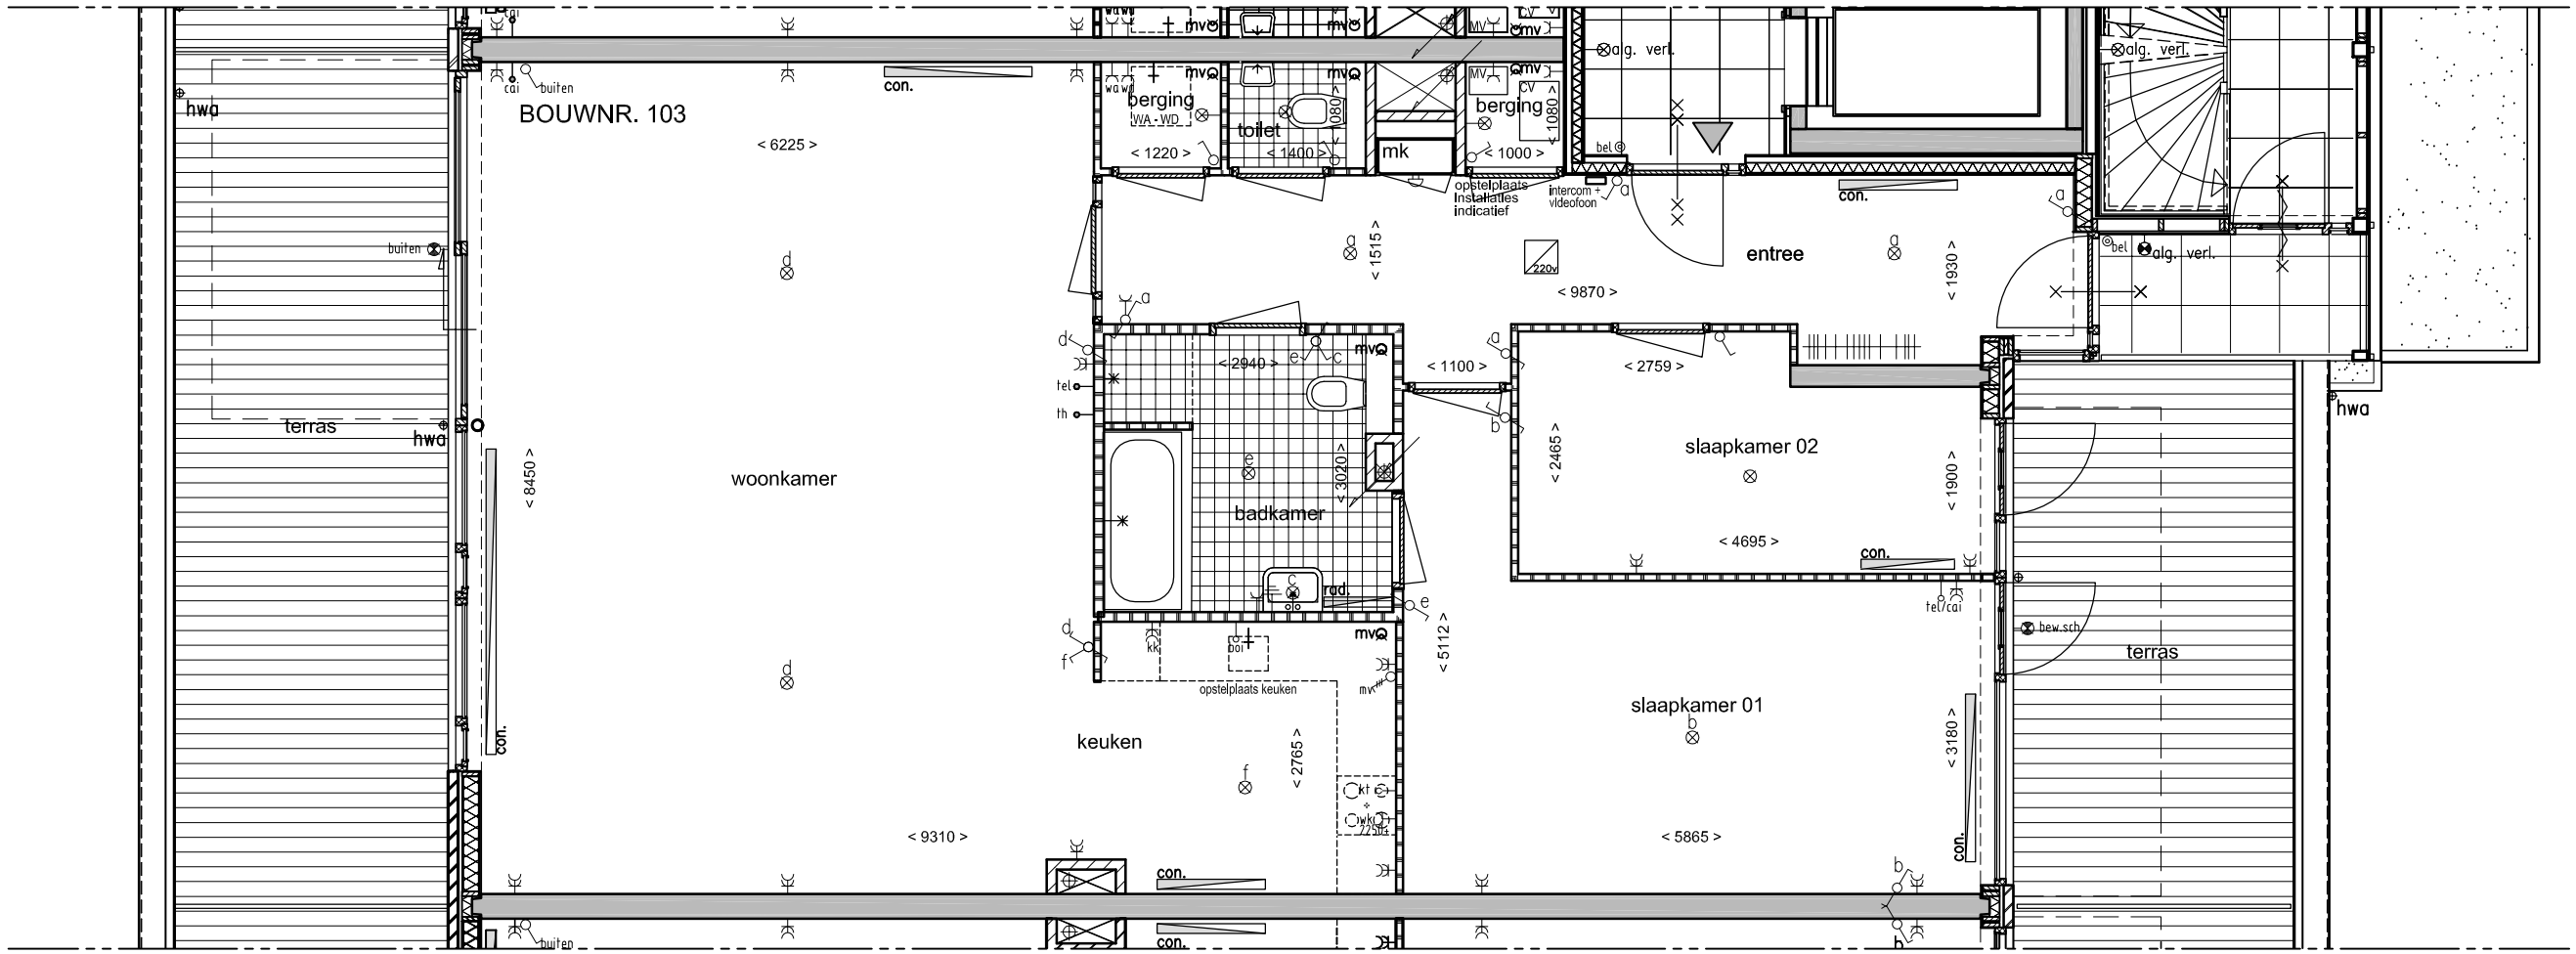

Eerste verdieping - plattegrond 1:75